



**PLAN R+1**

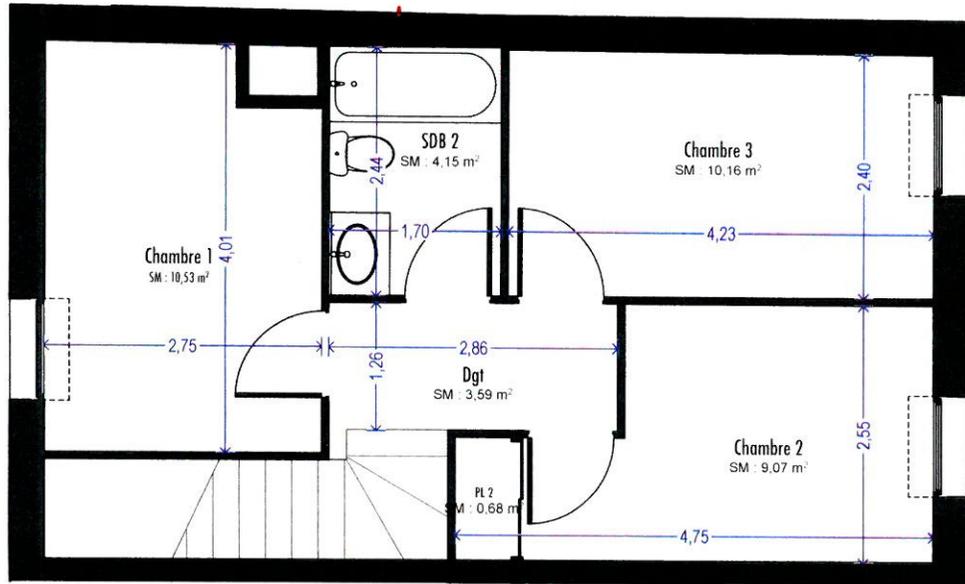

**PLAN RDC**

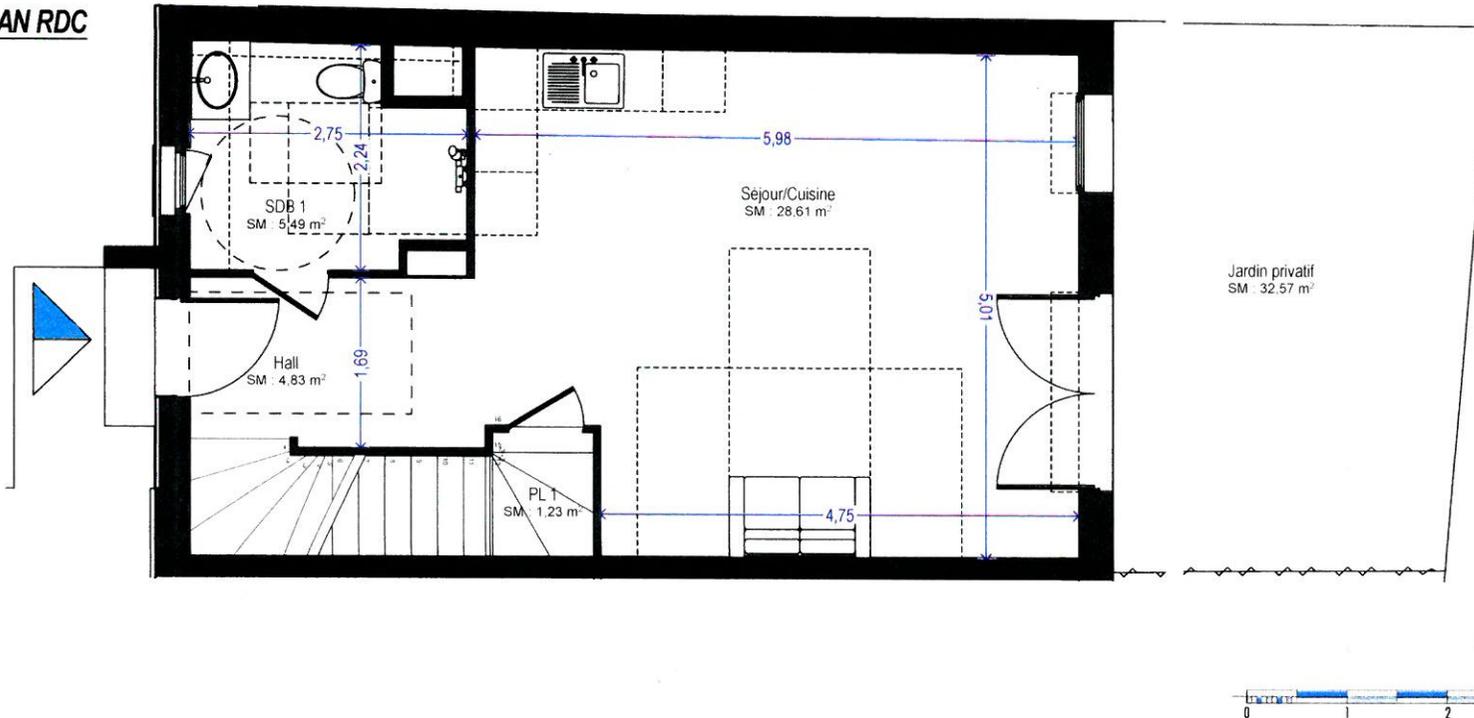

**RÉSIDENCE  
AMANDIER**

13 LOGEMENTS COLLECTIFS & 2 VILLAS

1381 AVENUE DE L'AMANDIER, 84000 AVIGNON

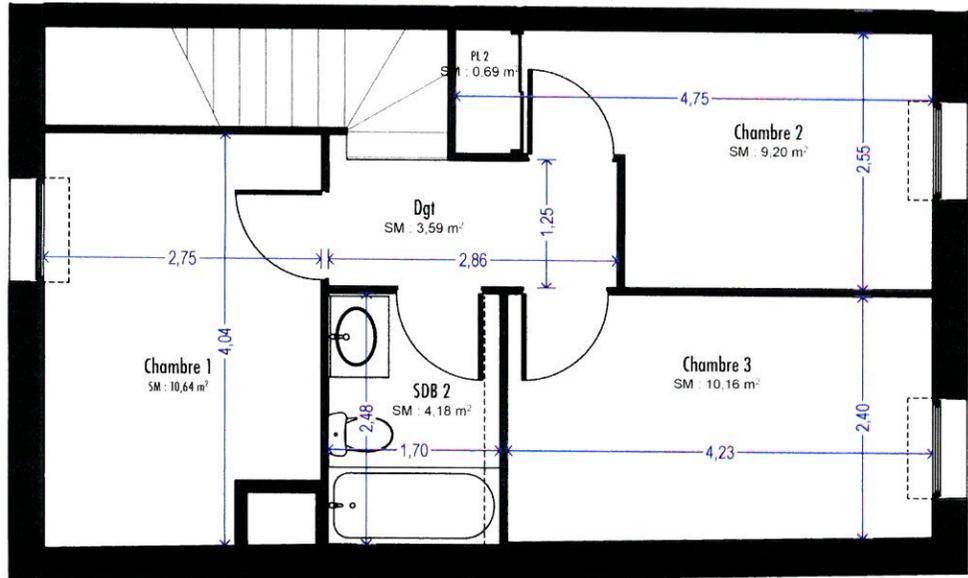


Image non contractuelle


Index 0 : 02/05/2021		VILLA 01
PLAN DE LOCALISATION		
TABLEAU DES SURFACES		
N° APP	DÉSIGNATION	SURFACE
V01		
	Séjour/Cuisine	28,61
	Chambre 1	10,53
	Chambre 2	9,07
	Chambre 3	10,16
	SDB 1	5,49
	SDB 2	4,15
	Dgt	3,59
	Hall	4,83
	PL 1	1,23
	PL 2	0,68
		<b>78,34 m<sup>2</sup></b>
	Jardin privatif	32,57

**Mentions légales :** Des modifications sont susceptibles d'être apportées à ce plan en fonction des nécessités de réalisation, tant en ce qui concerne les dimensions libres que l'équipement. Les surfaces indiquées ainsi que l'encombrement des gaines et la profondeur des placards sont approximatifs. Les retombées, faux plafonds, soffites, gaines et canalisations ainsi que les équipements sont figurés à titre indicatif. La surface globale peut varier de plus ou moins 5%

**PLAN R+1**



**PLAN RDC**

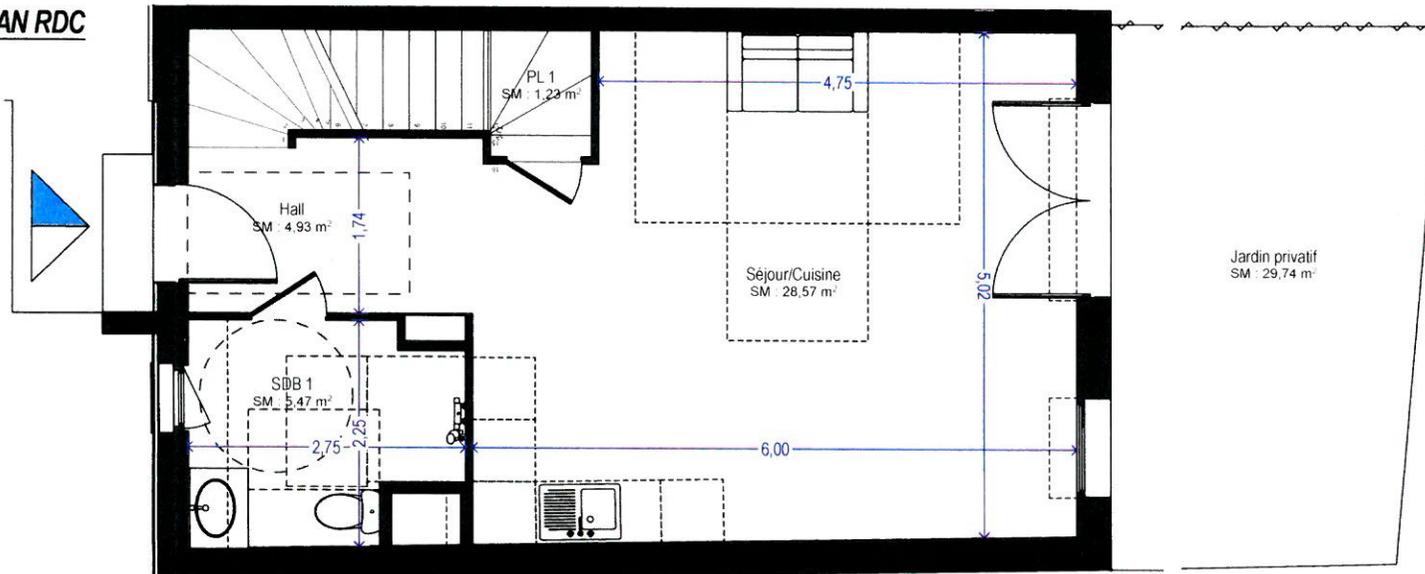

**RÉSIDENCE  
AMANDIER**

13 LOGEMENTS COLLECTIFS & 2 VILLAS

1381 AVENUE DE L'AMANDIER, 84000 AVIGNON



Image non contractuelle

Index 0 : 02/05/2021		VILLA 02
PLAN DE LOCALISATION		
TABLEAU DES SURFACES		
N° APP	DÉSIGNATION	SURFACE
V02	Séjour/Cuisine	28,57
	Chambre 1	10,64
	Chambre 2	9,20
	Chambre 3	10,16
	SDB 1	5,47
	SDB 2	4,18
	Dgt	3,59
	Hall	4,93
	PL 1	1,23
	PL 2	0,69
		<b>78,66 m<sup>2</sup></b>
	Jardin privatif	29,74

**Mentions légales :** Des modifications sont susceptibles d'être apportées à ce plan en fonction des nécessités de réalisation, tant en ce qui concerne les dimensions libres que l'équipement. Les surfaces indiquées ainsi que l'encombrement des gaines et la profondeur des placards sont approximatifs. Les retombées, faux plafonds, soffites, gaines et canalisations ainsi que les équipements sont figurés à titre indicatif. La surface globale peut varier de plus ou moins 5%

# RÉSIDENCE AMANDIER

13 LOGEMENTS COLLECTIFS & 2 VILLAS


1381 AVENUE DE L'AMANDIER, 84000 AVIGNON



Image non contractuelle


Indice 0 : 02/05/2021 | RDC | A01 - TYPE 3

PLAN DE LOCALISATION

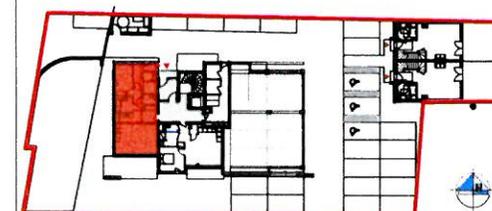

## TABLEAU DES SURFACES

N° APP	DÉSIGNATION	SURFACE
01	Séjour / Cuisine	26,16
	Chambre 1	11,40
	Chambre 2	12,97
	SDB	5,10
	WC	2,37
	Degt.	9,01
	PL 1	0,96
	PL 2	0,77
	PLC	0,34
		<b>69,08 m<sup>2</sup></b>
	Jardin privatif	61,29
	Terrasse	21,46

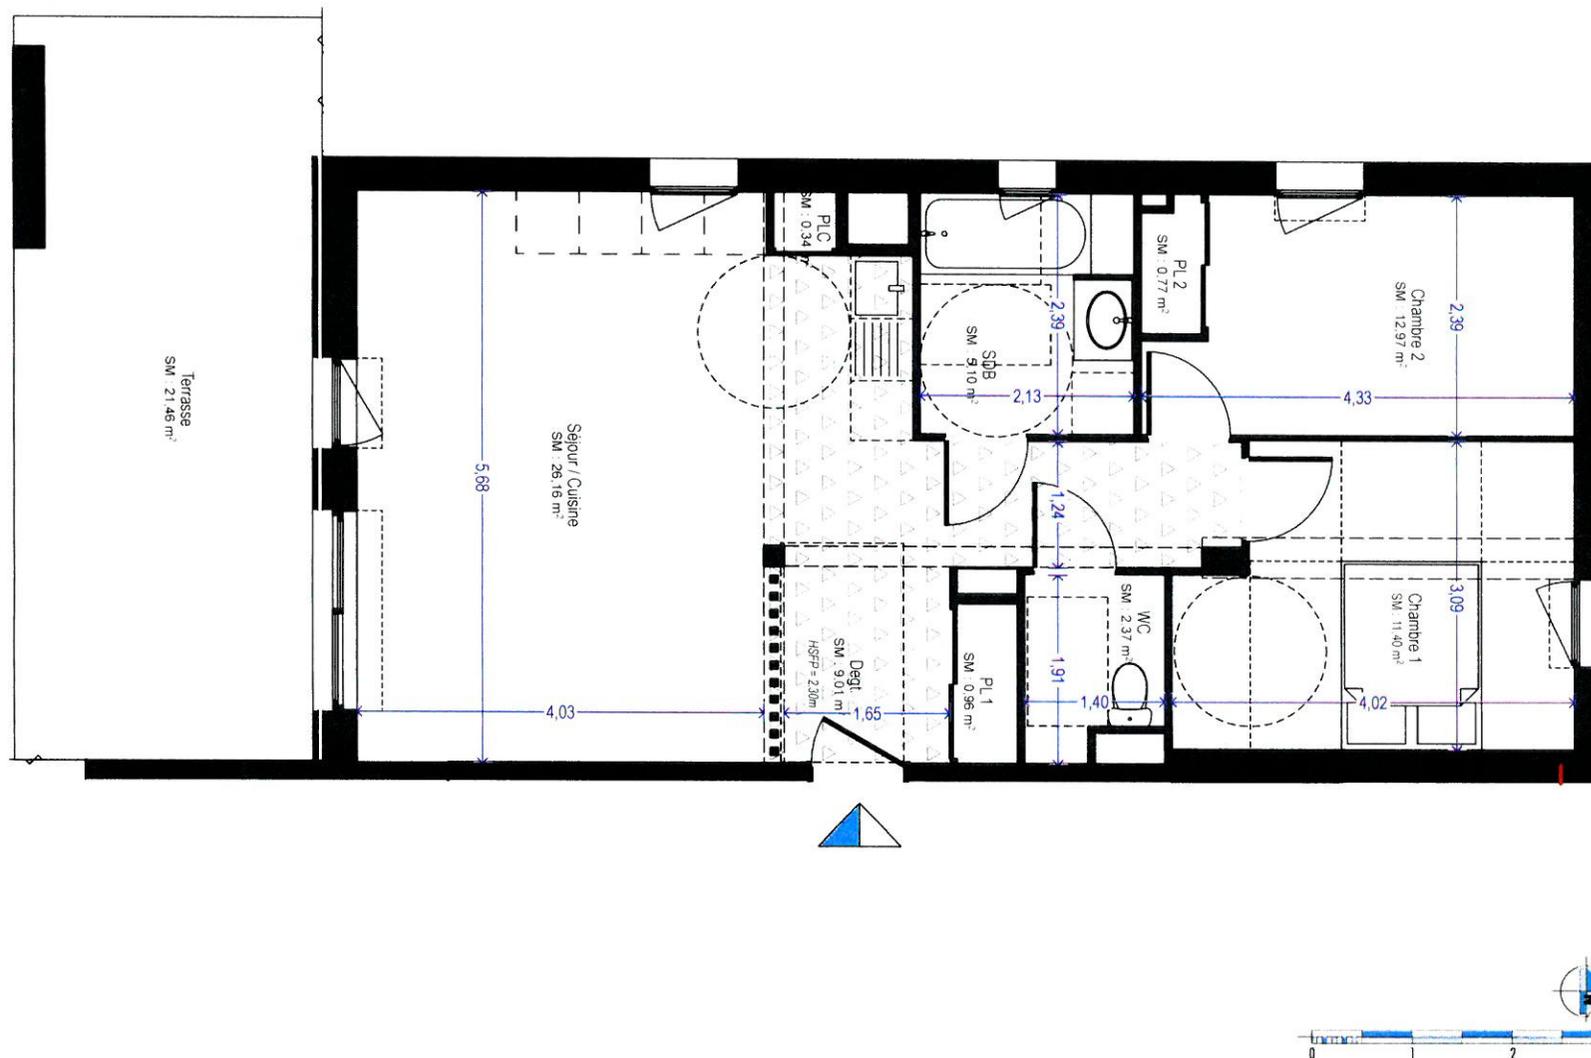

**Mentions légales :** Des modifications sont susceptibles d'être apportées à ce plan en fonction des nécessités de réalisation, tant en ce qui concerne les dimensions libres que l'équipement. Les surfaces indiquées ainsi que l'encombrement des gaines et la profondeur des placards sont approximatifs. Les retombées, faux plafonds, soffites, gaines et canalisations ainsi que les équipements sont figurés à titre indicatif. La surface globale peut varier de plus ou moins 5%


# RÉSIDENCE AMANDIER

13 LOGEMENTS COLLECTIFS & 2 VILLAS

1381 AVENUE DE L'AMANDIER, 84000 AVIGNON




Image non contractuelle

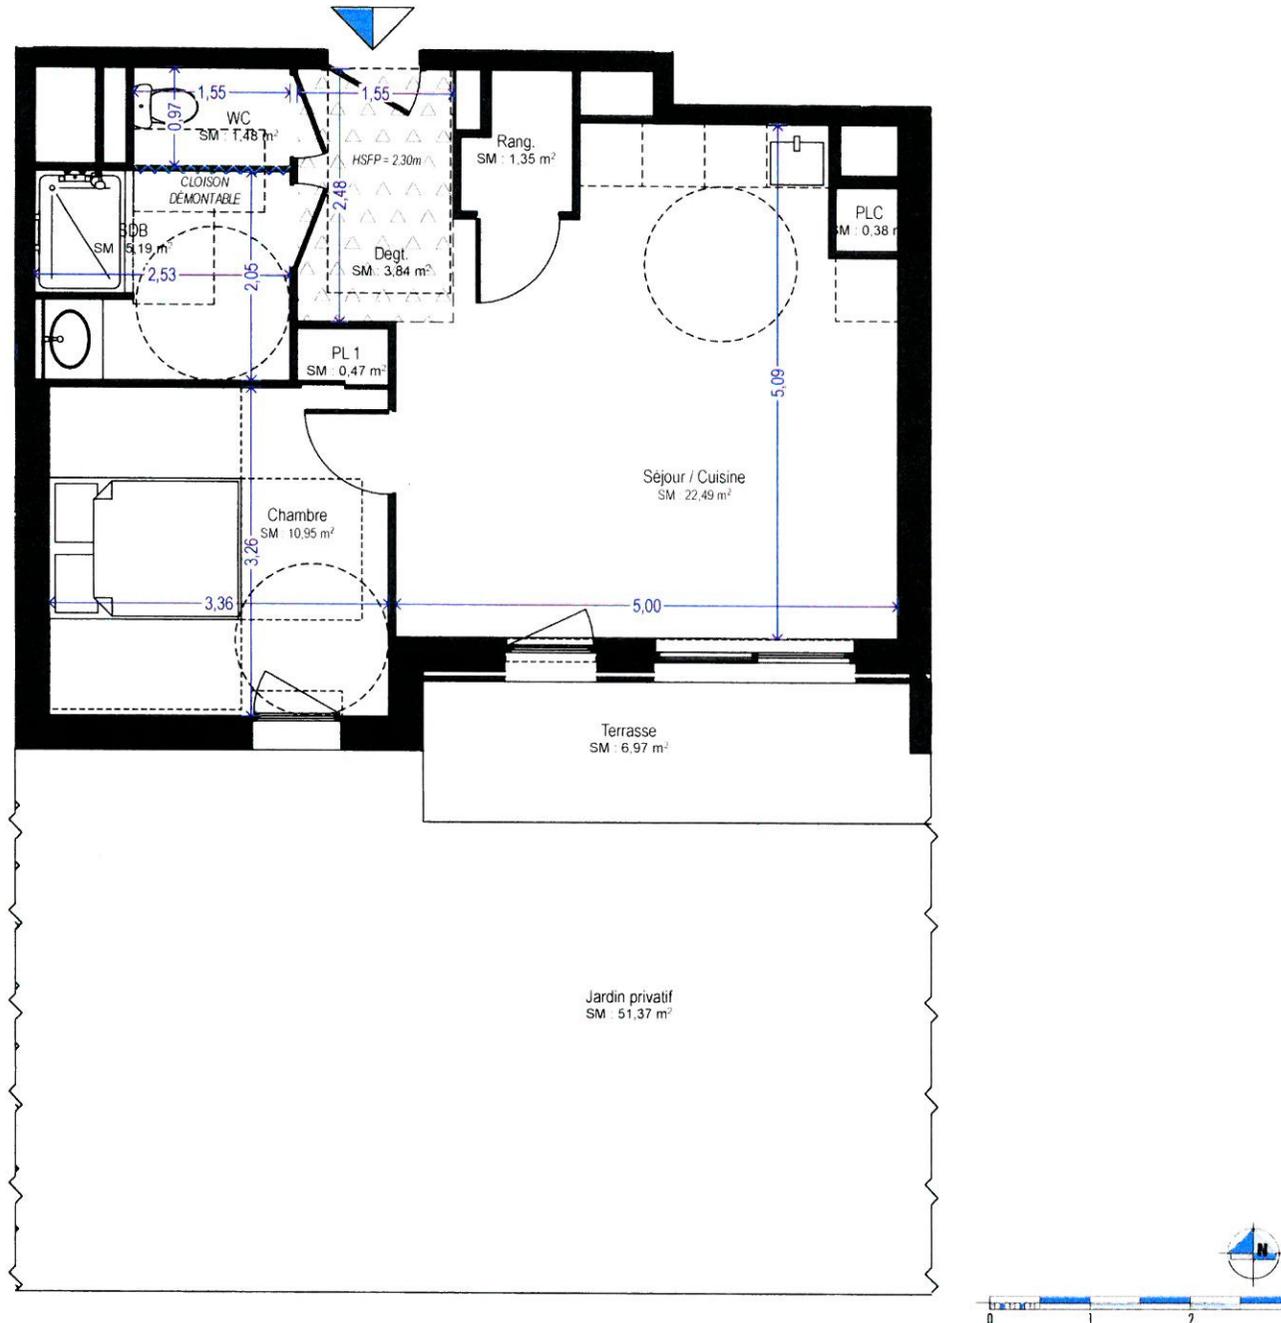

Indice 0 : 02/05/2021 | RDC | A02 - TYPE 2

PLAN DE LOCALISATION

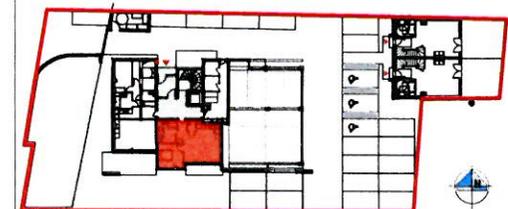

## TABLEAU DES SURFACES

N° APP	DÉSIGNATION	SURFACE
02	Séjour / Cuisine	22,49
	Chambre	10,95
	SDB	5,19
	WC	1,48
	Degt.	3,84
	PL 1	0,47
	PLC	0,38
	Rang.	1,35
	<b>Total</b>	<b>46,15 m²</b>
	Jardin privatif	51,37
	Terrasse	6,97

**Mentions légales :** Des modifications sont susceptibles d'être apportées à ce plan en fonction des nécessités de réalisation, tant en ce qui concerne les dimensions libres que l'équipement. Les surfaces indiquées ainsi que l'encombrement des gaines et la profondeur des placards sont approximatifs. Les retombées, faux plafonds, soffites, gaines et canalisations ainsi que les équipements sont figurés à titre indicatif. La surface globale peut varier de plus ou moins 5%


# RÉSIDENCE AMANDIER

13 LOGEMENTS COLLECTIFS & 2 VILLAS

1381 AVENUE DE L'AMANDIER, 84000 AVIGNON




Image non contractuelle

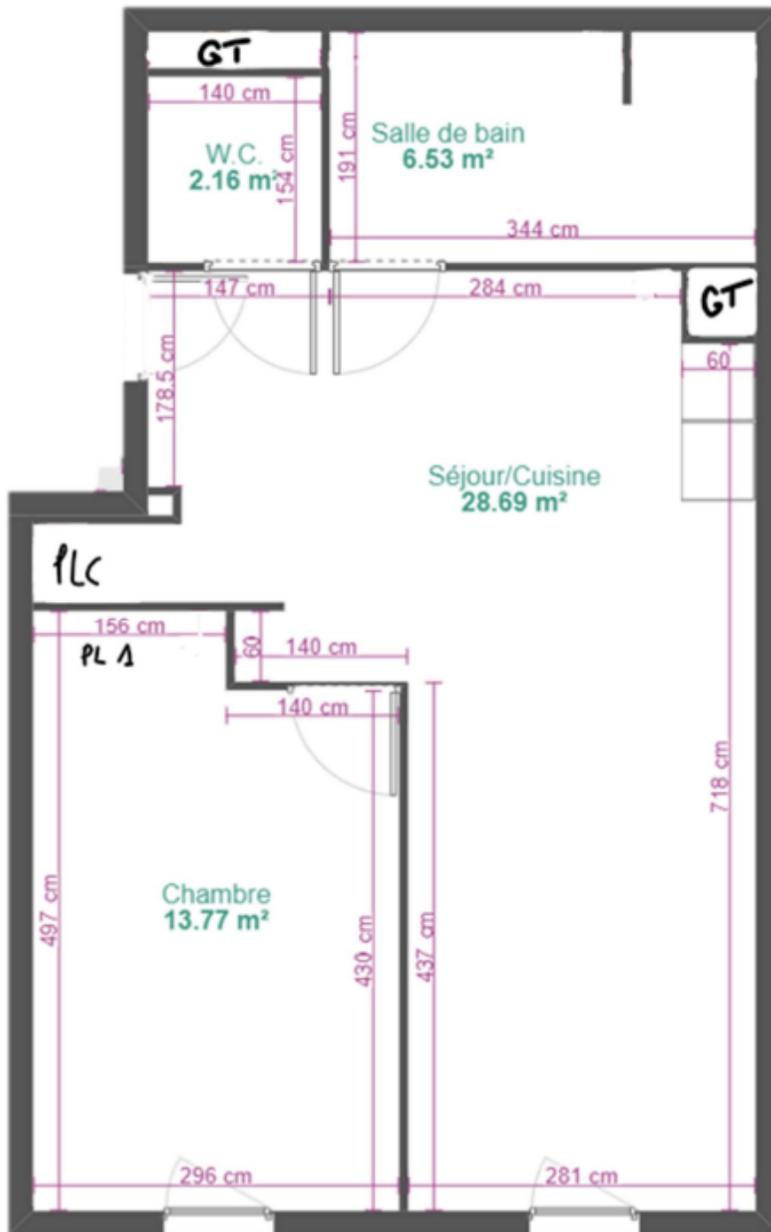

Indice 0 : 02/05/2021 | RDC | A02 bis - TYPE 2

PLAN DE LOCALISATION

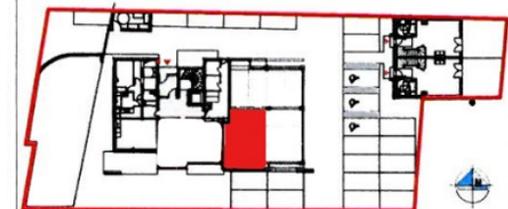

## TABLEAU DES SURFACES

N° APP	DÉSIGNATION	SURFACE
02	Séjour / Cuisine	28,69
	Chambre	13,77
	SDB	6,53
	WC	2,16
	Degt.	...
	PL 1	1,05
	PLC	0,18
		<b>46,15 m<sup>2</sup></b>

**Mentions légales :** Des modifications sont susceptibles d'être apportées à ce plan en fonction des nécessités de réalisation, tant en ce qui concerne les dimensions libres que l'équipement.

Les surfaces indiquées ainsi que l'encombrement des gaines et la profondeur des placards sont approximatifs. Les retombées, faux plafonds, soffites, gaines et canalisations ainsi que les équipements sont figurés à titre indicatif. La surface globale peut varier de plus ou moins 5%


# RÉSIDENCE AMANDIER

13 LOGEMENTS COLLECTIFS & 2 VILLAS

1381 AVENUE DE L'AMANDIER, 84000 AVIGNON




Image non contractuelle

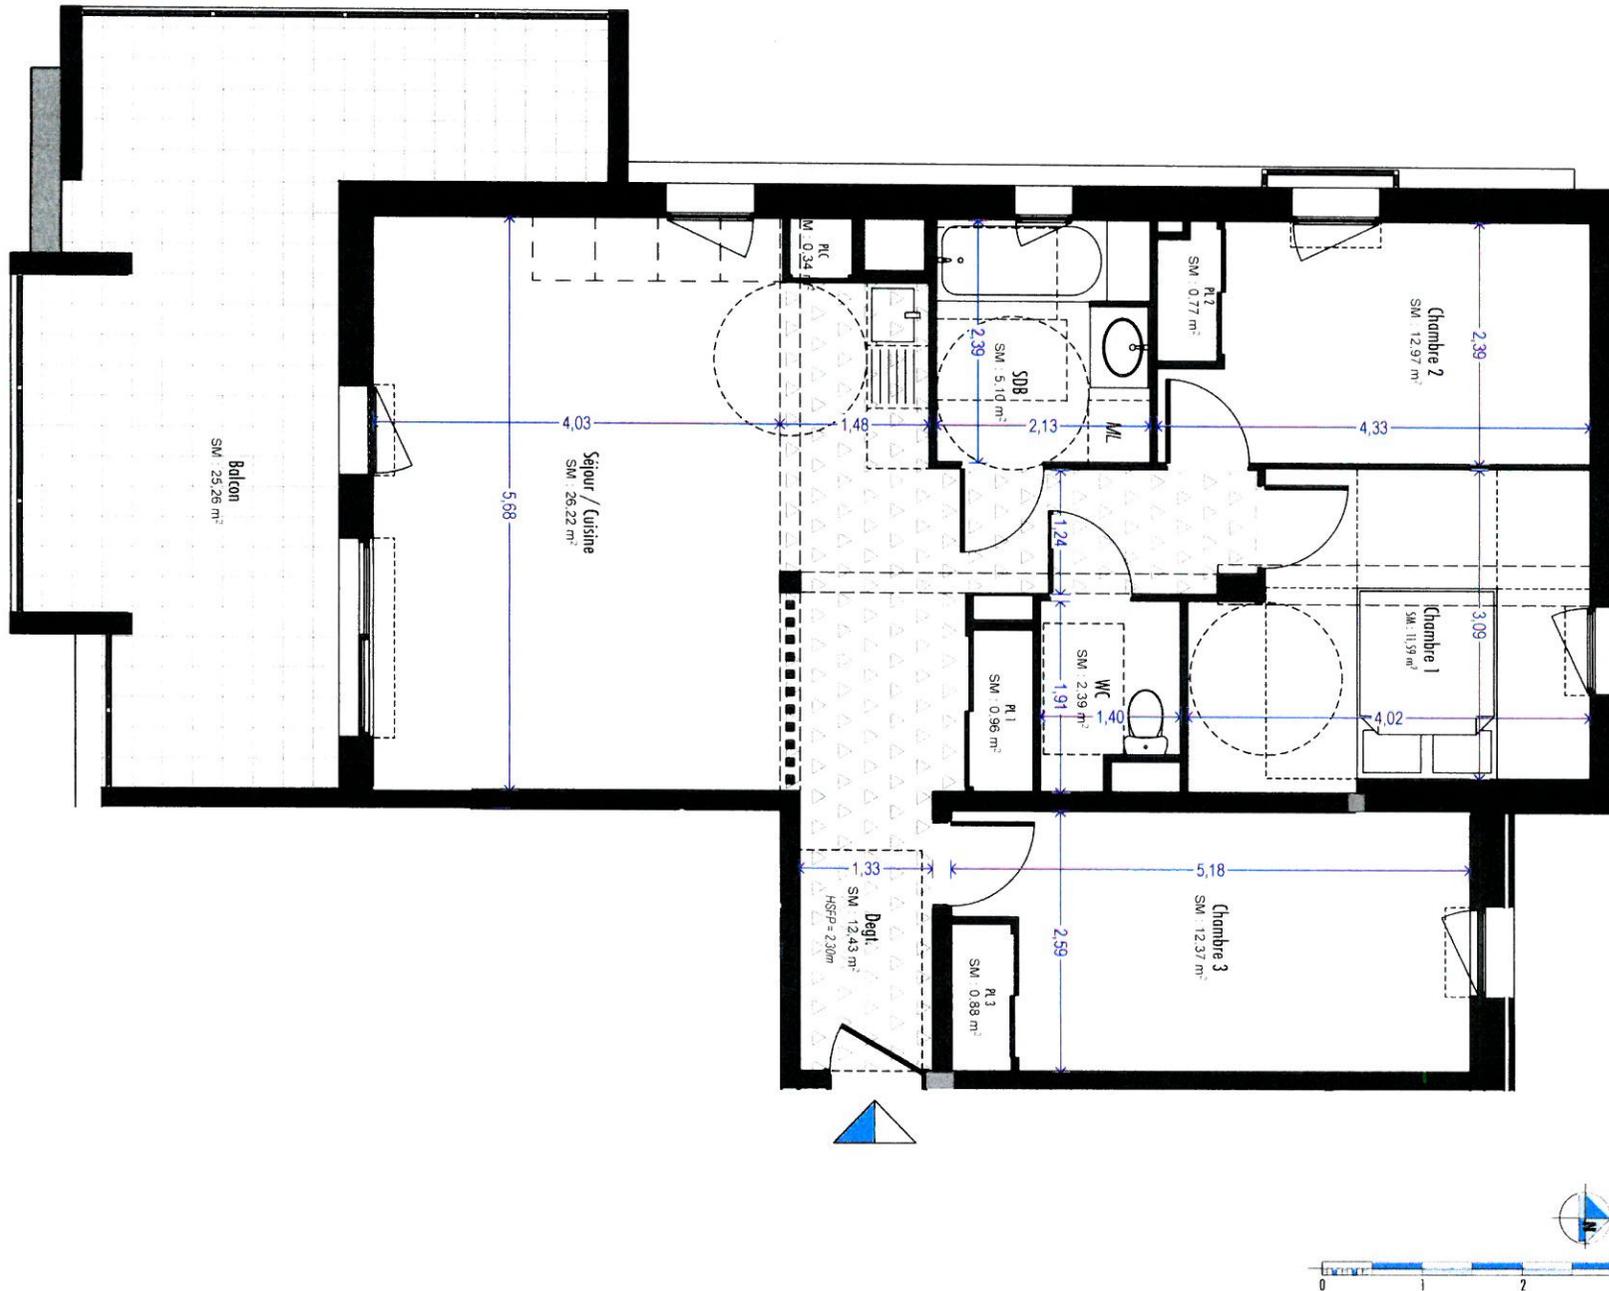

Indice 0 : 02/05/2021	R+1	A03 - TYPE 4
-----------------------	-----	--------------

PLAN DE LOCALISATION

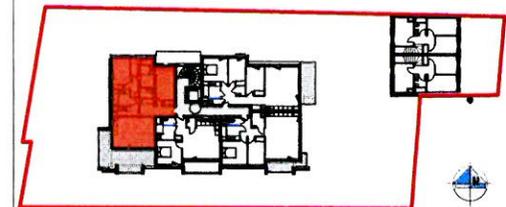

## TABLEAU DES SURFACES

N° APP	DÉSIGNATION	SURFACE
03	Séjour / Cuisine	26,22
	Chambre 1	11,59
	Chambre 2	12,97
	Chambre 3	12,37
	SDB	5,10
	WC	2,39
	Degt.	12,43
	PL 1	0,96
	PL 2	0,77
	PL 3	0,88
	PLC	0,34
	<b>Total</b>	<b>86,02 m<sup>2</sup></b>
	Balcon	25,26

**Mentions légales :** Des modifications sont susceptibles d'être apportées à ce plan en fonction des nécessités de réalisation, tant en ce qui concerne les dimensions libres que l'équipement.

Les surfaces indiquées ainsi que l'encombrement des gaines et la profondeur des placards sont approximatifs. Les retombées, faux plafonds, soffites, gaines et canalisations ainsi que les équipements sont figurés à titre indicatif. La surface globale peut varier de plus ou moins 5%


# RÉSIDENCE AMANDIER

13 LOGEMENTS COLLECTIFS & 2 VILLAS

1381 AVENUE DE L'AMANDIER, 84000 AVIGNON




Image non contractuelle

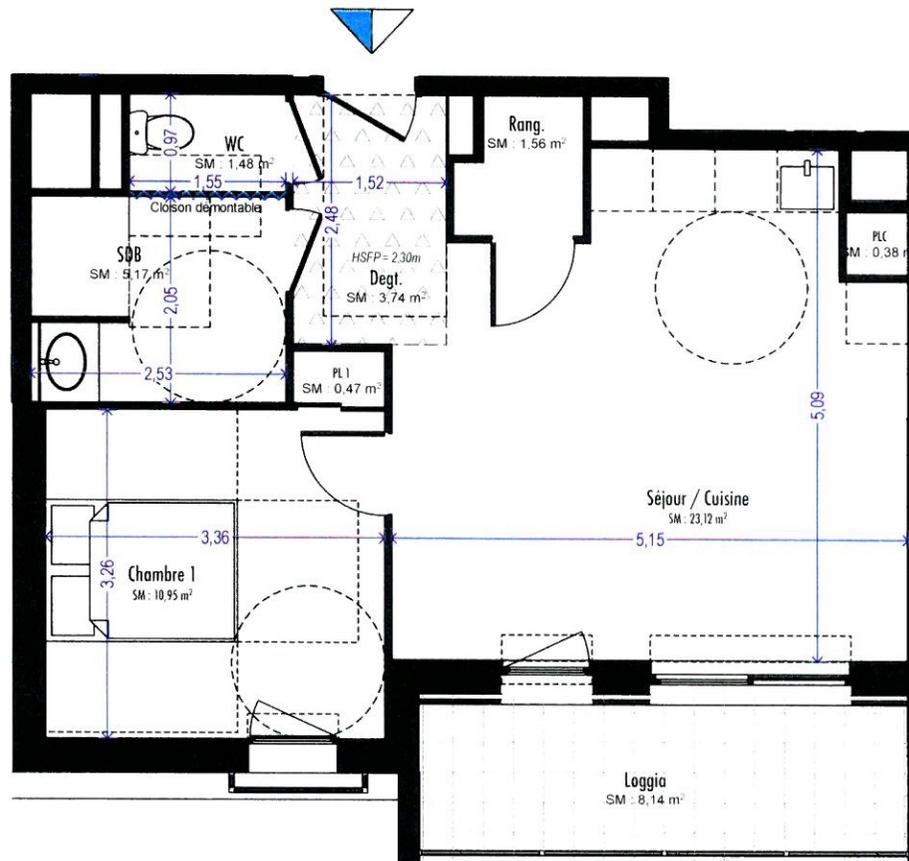

Indice 0 : 02/05/2021 | R+1 | A04 - TYPE 2

PLAN DE LOCALISATION

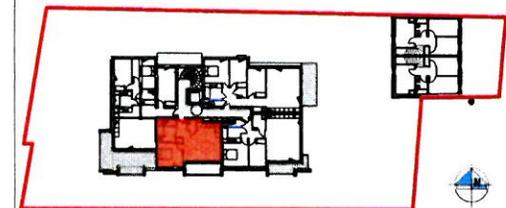

## TABLEAU DES SURFACES

N° APP	DÉSIGNATION	SURFACE
04	Séjour / Cuisine	23,12
	Chambre 1	10,95
	SDB	5,17
	WC	1,48
	Degt.	3,74
	PL 1	0,47
	PLC	0,38
	Rang.	1,56
	<b>46,87 m<sup>2</sup></b>	
	Loggia	8,14



**Mentions légales :** Des modifications sont susceptibles d'être apportées à ce plan en fonction des nécessités de réalisation, tant en ce qui concerne les dimensions libres que l'équipement. Les surfaces indiquées ainsi que l'encombrement des gaines et la profondeur des placards sont approximatifs. Les retombées, faux plafonds, soffites, gaines et canalisations ainsi que les équipements sont figurés à titre indicatif. La surface globale peut varier de plus ou moins 5%


# RÉSIDENCE AMANDIER

13 LOGEMENTS COLLECTIFS & 2 VILLAS

1381 AVENUE DE L'AMANDIER, 84000 AVIGNON




Image non contractuelle

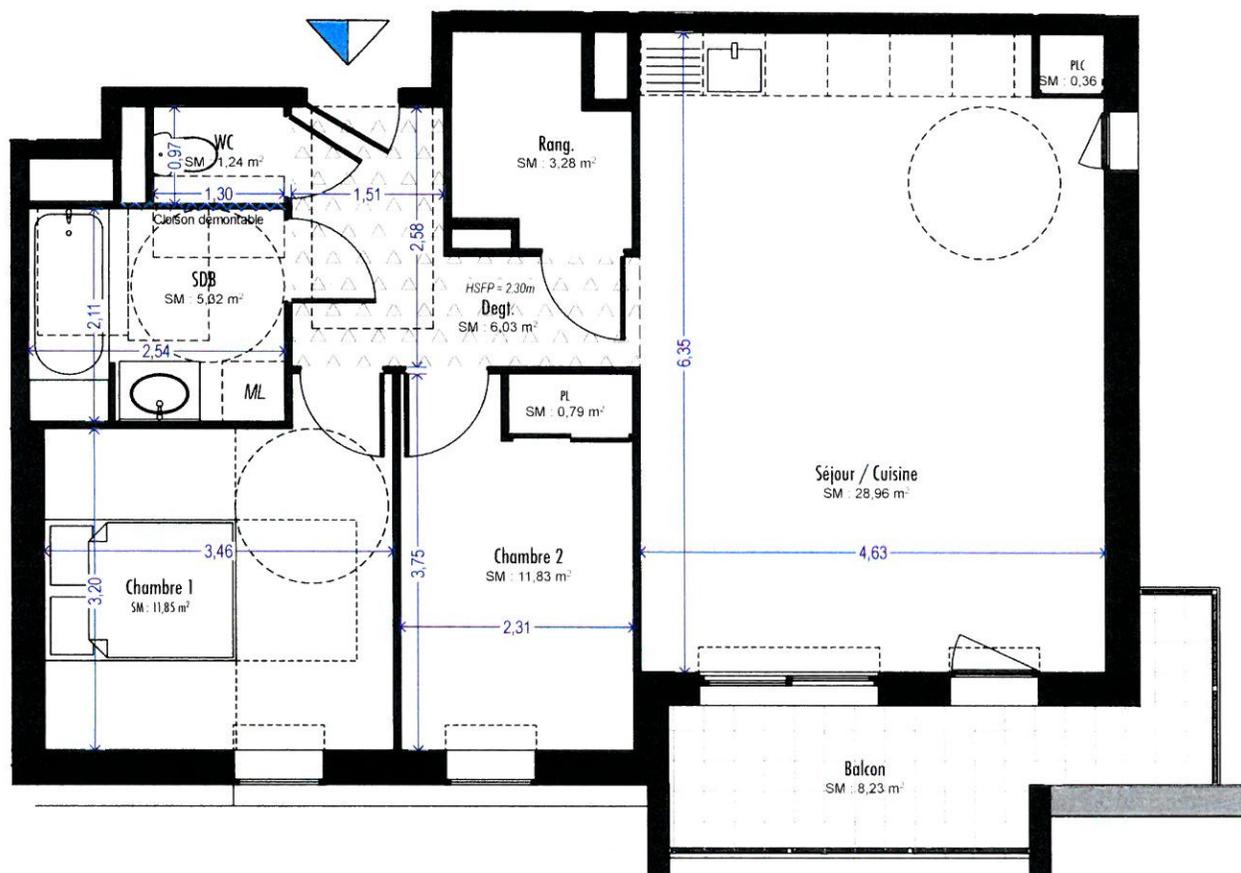


Indice 0 : 02/05/2021 | R+1 | A05 - TYPE 3

PLAN DE LOCALISATION

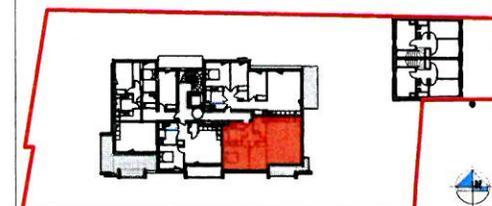

## TABLEAU DES SURFACES

N° APP	DÉSIGNATION	SURFACE
05	Séjour / Cuisine	28,96
	Chambre 1	11,85
	Chambre 2	11,83
	SDB	5,32
	WC	1,24
	Degt.	6,03
	PL	0,79
	PLC	0,36
	Rang.	3,28
	<b>Total</b>	<b>69,66 m<sup>2</sup></b>
	Balcon	8,23

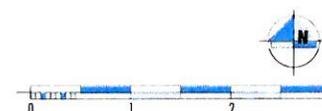

**Mentions légales :** Des modifications sont susceptibles d'être apportées à ce plan en fonction des nécessités de réalisation, tant en ce qui concerne les dimensions libres que l'équipement.

Les surfaces indiquées ainsi que l'encombrement des gaines et la profondeur des placards sont approximatifs. Les retombées, faux plafonds, soffites, gaines et canalisations ainsi que les équipements sont figurés à titre indicatif. La surface globale peut varier de plus ou moins 5%


# RÉSIDENCE AMANDIER

13 LOGEMENTS COLLECTIFS & 2 VILLAS

1381 AVENUE DE L'AMANDIER, 84000 AVIGNON



Image non contractuelle

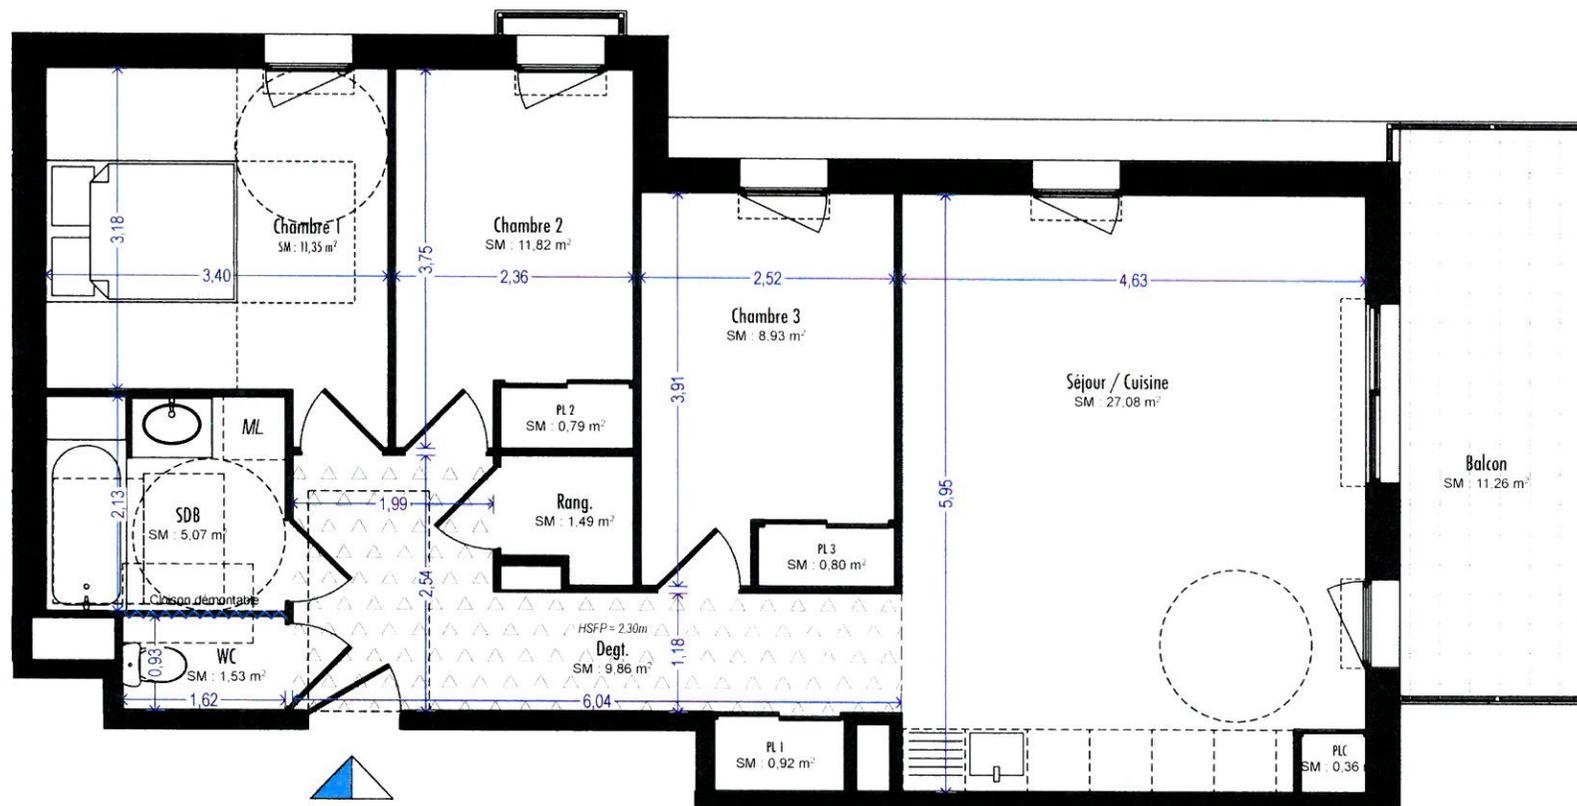

Indice 0 : 02/05/2021 | R+1 | A06 - TYPE 4

PLAN DE LOCALISATION



## TABLEAU DES SURFACES

N° APP	DÉSIGNATION	SURFACE
06	Séjour / Cuisine	27,08
	Chambre 1	11,35
	Chambre 2	11,82
	Chambre 3	8,93
	SDB	5,07
	WC	1,53
	Degt.	9,86
	PL 1	0,92
	PL 2	0,79
	PL 3	0,80
	PLC	0,36
	Rang.	1,49
	<b>Total</b>	<b>80,00 m²</b>
	Balcon	11,26

**Mentions légales :** Des modifications sont susceptibles d'être apportées à ce plan en fonction des nécessités de réalisation, tant en ce qui concerne les dimensions libres que l'équipement.

Les surfaces indiquées ainsi que l'encombrement des gaines et la profondeur des placards sont approximatifs. Les retombées, faux plafonds, soffites, gaines et canalisations ainsi que les équipements sont figurés à titre indicatif. La surface globale peut varier de plus ou moins 5%

# RÉSIDENCE AMANDIER

13 LOGEMENTS COLLECTIFS & 2 VILLAS

1381 AVENUE DE L'AMANDIER, 84000 AVIGNON




Image non contractuelle

Indice 0 : 02/05/2021

R+2


A07 - TYPE 4

PLAN DE LOCALISATION

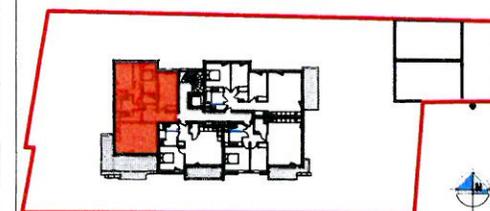

## TABLEAU DES SURFACES

N° APP	DÉSIGNATION	SURFACE
07	Séjour / Cuisine	26,22
	Chambre 1	11,59
	Chambre 2	12,97
	Chambre 3	12,37
	SDB	5,10
	WC	2,39
	Degt.	12,43
	PL 1	0,96
	PL 2	0,77
	PL 3	0,79
	PLC	0,34
	<b>85,93 m<sup>2</sup></b>	
	Balcon	21,47

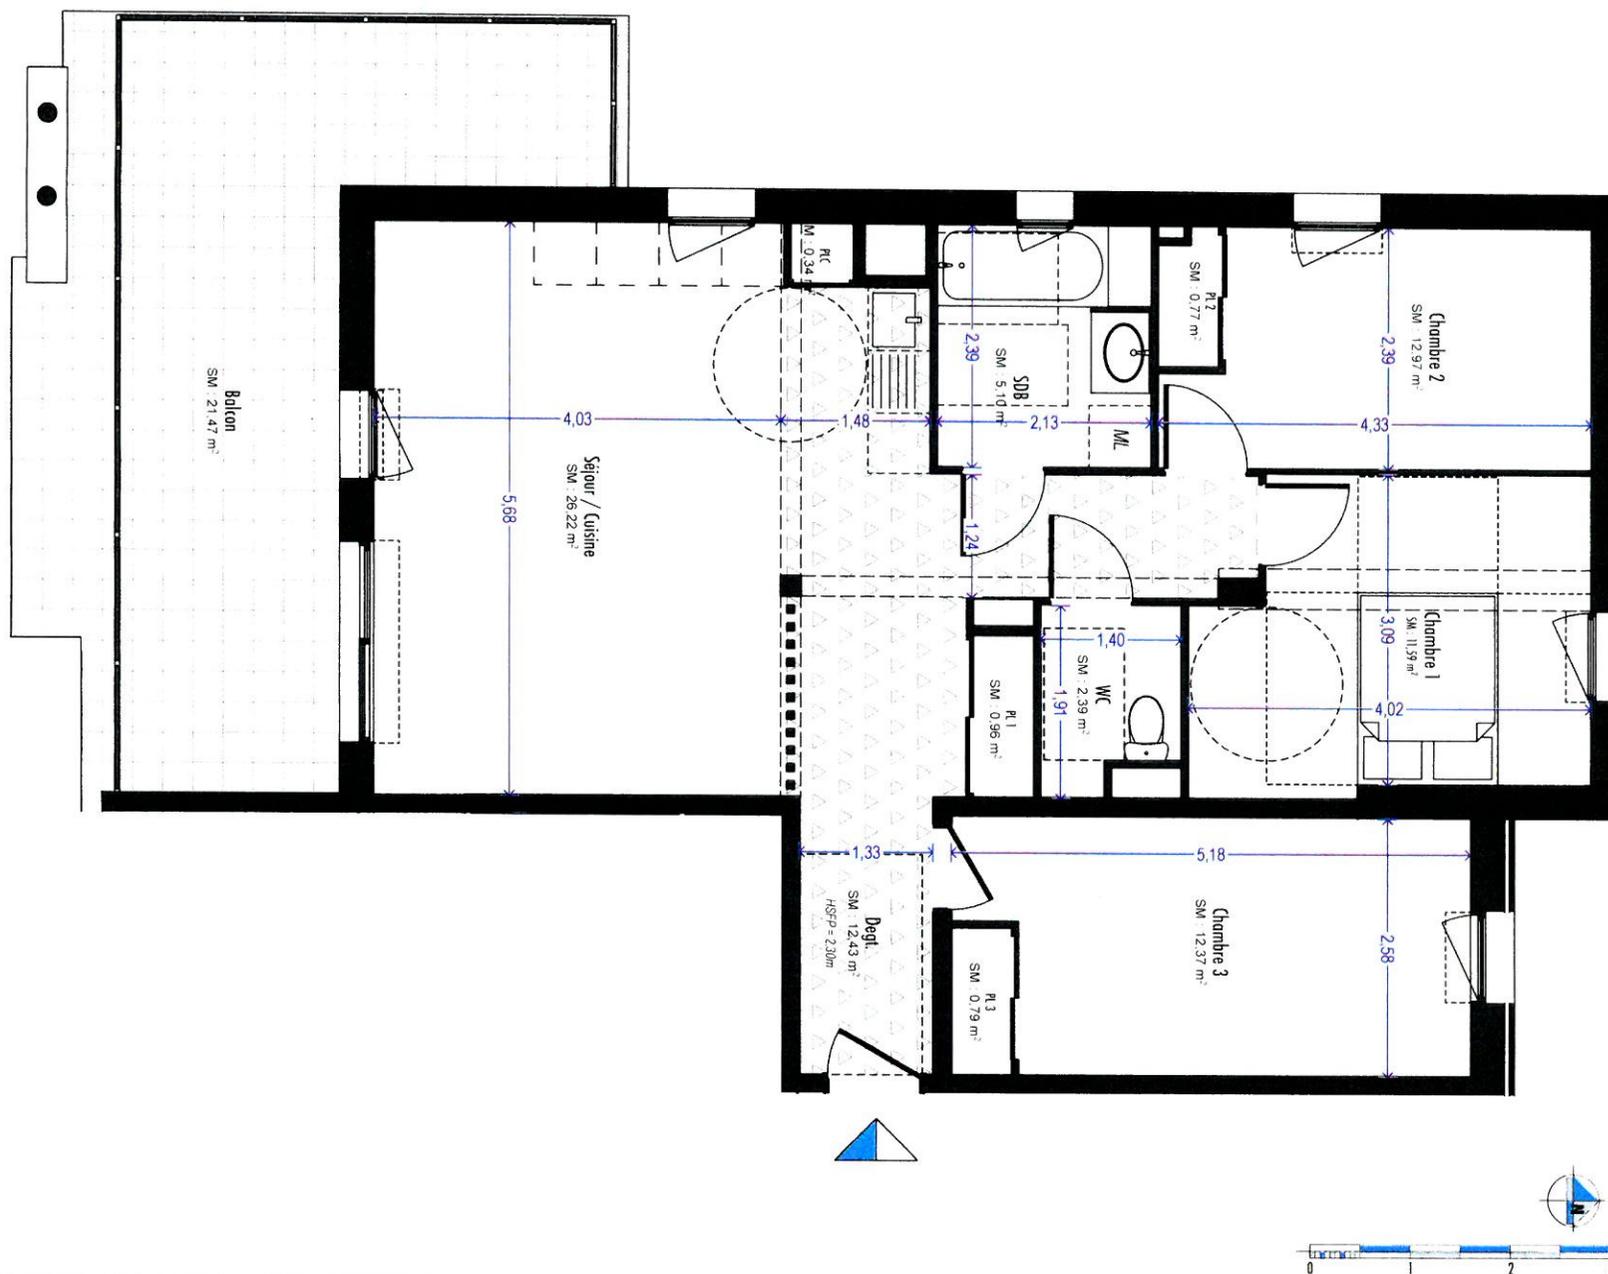

**Mentions légales :** Des modifications sont susceptibles d'être apportées à ce plan en fonction des nécessités de réalisation, tant en ce qui concerne les dimensions libres que l'équipement. Les surfaces indiquées ainsi que l'encombrement des gaines et la profondeur des placards sont approximatifs. Les retombées, faux plafonds, soffites, gaines et canalisations ainsi que les équipements sont figurés à titre indicatif. La surface globale peut varier de plus ou moins 5%


# RÉSIDENCE AMANDIER

13 LOGEMENTS COLLECTIFS & 2 VILLAS

1381 AVENUE DE L'AMANDIER, 84000 AVIGNON



Image non contractuelle

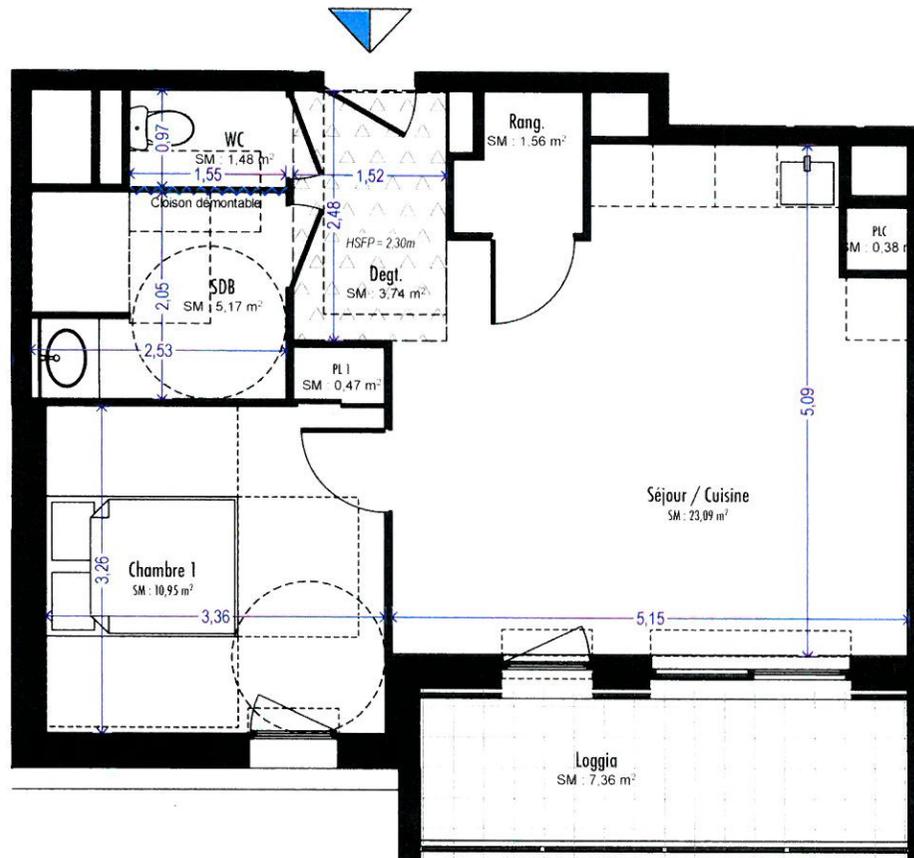

Indice 0 : 02/05/2021	R+2	A08 - TYPE 2
-----------------------	-----	--------------

PLAN DE LOCALISATION


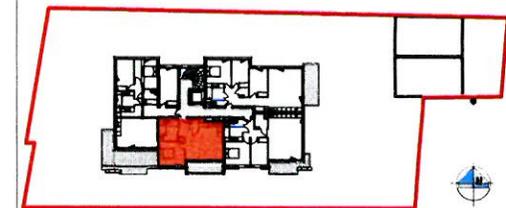


TABLEAU DES SURFACES

N° APP	DÉSIGNATION	SURFACE
08	Séjour / Cuisine	23,09
	Chambre 1	10,95
	SDB	5,17
	WC	1,48
	PL 1	0,47
	PLC	0,38
	Rang.	1,56
		<b>43,10 m²</b>
	Loggia	7,36

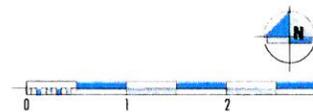

**Mentions légales :** Des modifications sont susceptibles d'être apportées à ce plan en fonction des nécessités de réalisation, tant en ce qui concerne les dimensions libres que l'équipement. Les surfaces indiquées ainsi que l'encombrement des gaines et la profondeur des placards sont approximatifs. Les retombées, faux plafonds, soffites, gaines et canalisations ainsi que les équipements sont figurés à titre indicatif. La surface globale peut varier de plus ou moins 5%


# RÉSIDENCE AMANDIER

13 LOGEMENTS COLLECTIFS & 2 VILLAS

1381 AVENUE DE L'AMANDIER, 84000 AVIGNON




Image non contractuelle

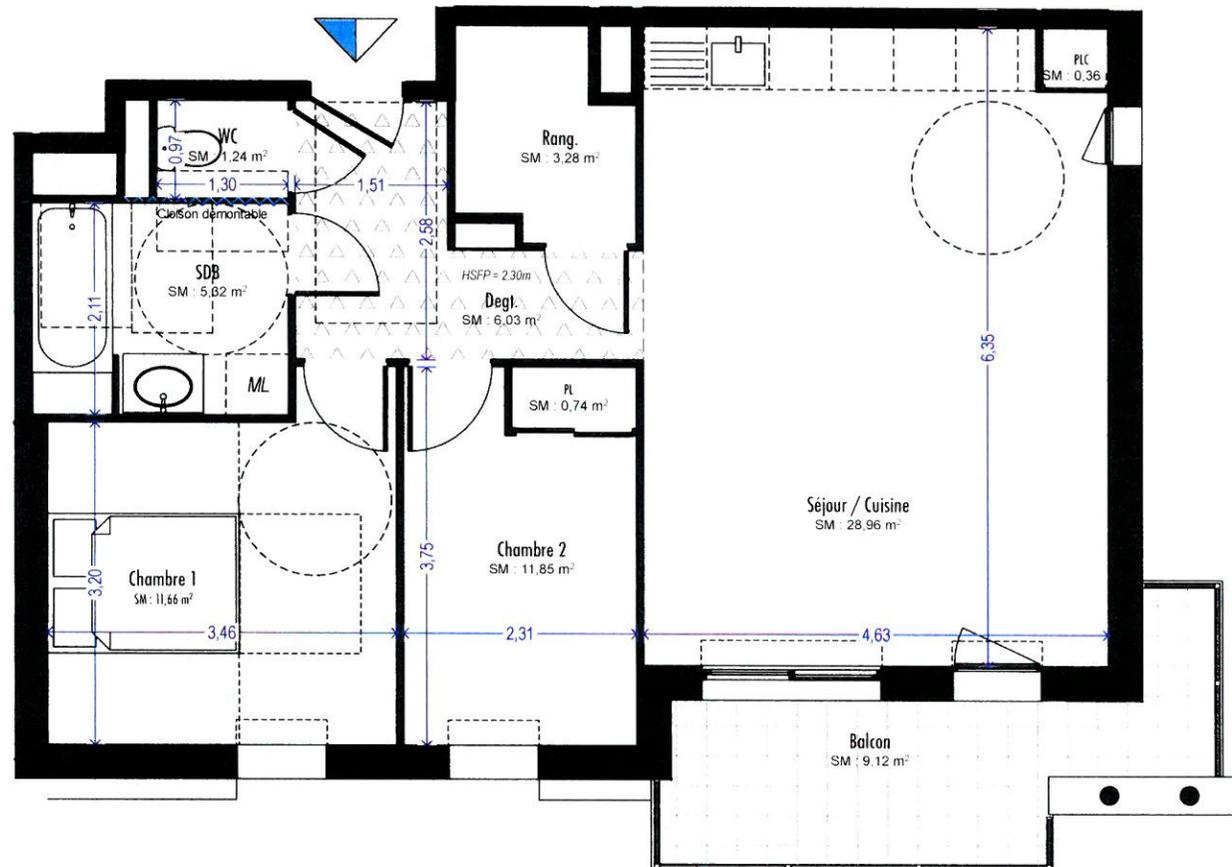

Indice 0 : 02/05/2021 | R+2 | A09 - TYPE 3

PLAN DE LOCALISATION

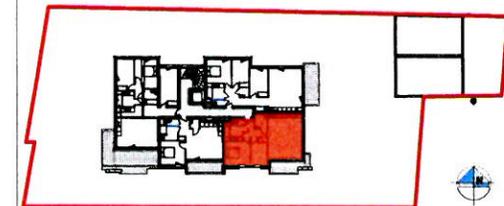

## TABLEAU DES SURFACES

N° APP	DÉSIGNATION	SURFACE
09	Séjour / Cuisine	28,96
	Chambre 1	11,66
	Chambre 2	11,85
	SDB	5,32
	WC	1,24
	PL	0,74
	PLC	0,36
	Rang.	3,28
		<b>63,41 m<sup>2</sup></b>
	Balcon	9,12

**Mentions légales :** Des modifications sont susceptibles d'être apportées à ce plan en fonction des nécessités de réalisation, tant en ce qui concerne les dimensions libres que l'équipement.

Les surfaces indiquées ainsi que l'encombrement des gaines et la profondeur des placards sont approximatifs. Les retombées, faux plafonds, soffites, gaines et canalisations ainsi que les équipements sont figurés à titre indicatif. La surface globale peut varier de plus ou moins 5%


# RÉSIDENCE AMANDIER

13 LOGEMENTS COLLECTIFS & 2 VILLAS

1381 AVENUE DE L'AMANDIER, 84000 AVIGNON




Image non contractuelle

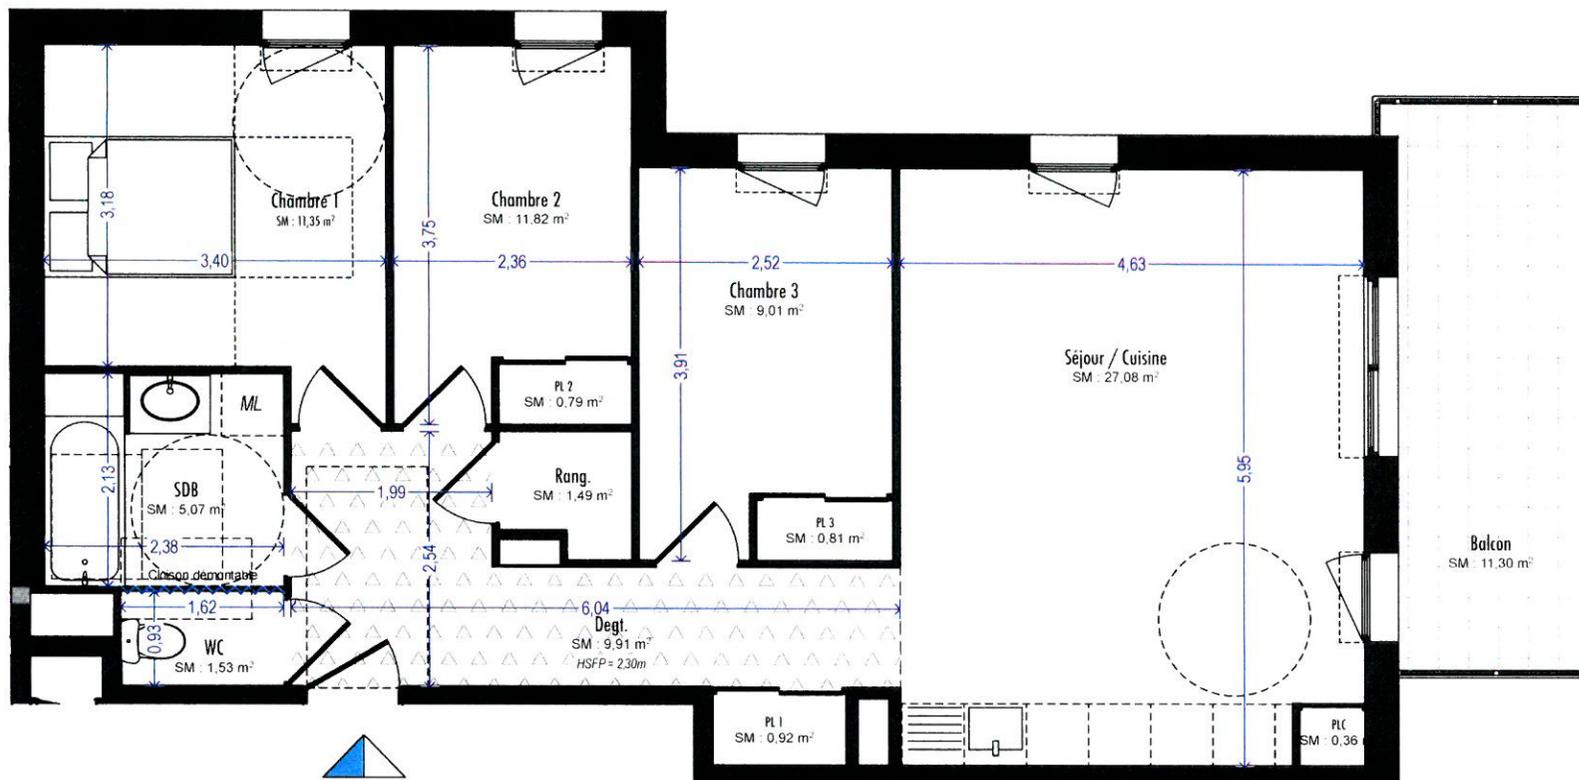

Indice 0 : 02/05/2021 | R+2 | A10 - TYPE 4

PLAN DE LOCALISATION

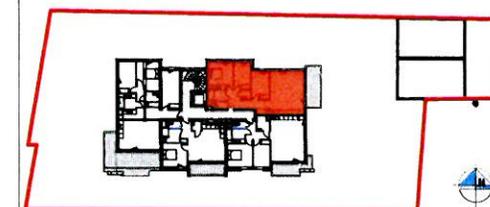

## TABLEAU DES SURFACES

N° APP	DÉSIGNATION	SURFACE
10	Séjour / Cuisine	27,08
	Chambre 1	11,35
	Chambre 2	11,82
	Chambre 3	9,01
	SDB	5,07
	WC	1,53
	PL 1	0,92
	PL 2	0,79
	PL 3	0,81
	PLC	0,36
	Rang.	1,49
	<b>Total</b>	<b>70,23 m²</b>
	Balcon	11,30

**Mentions légales :** Des modifications sont susceptibles d'être apportées à ce plan en fonction des nécessités de réalisation, tant en ce qui concerne les dimensions libres que l'équipement.

Les surfaces indiquées ainsi que l'encombrement des gaines et la profondeur des placards sont approximatifs. Les retombées, faux plafonds, soffites, gaines et canalisations ainsi que les équipements sont figurés à titre indicatif. La surface globale peut varier de plus ou moins 5%


# RÉSIDENCE AMANDIER

13 LOGEMENTS COLLECTIFS & 2 VILLAS

1381 AVENUE DE L'AMANDIER, 84000 AVIGNON




Image non contractuelle

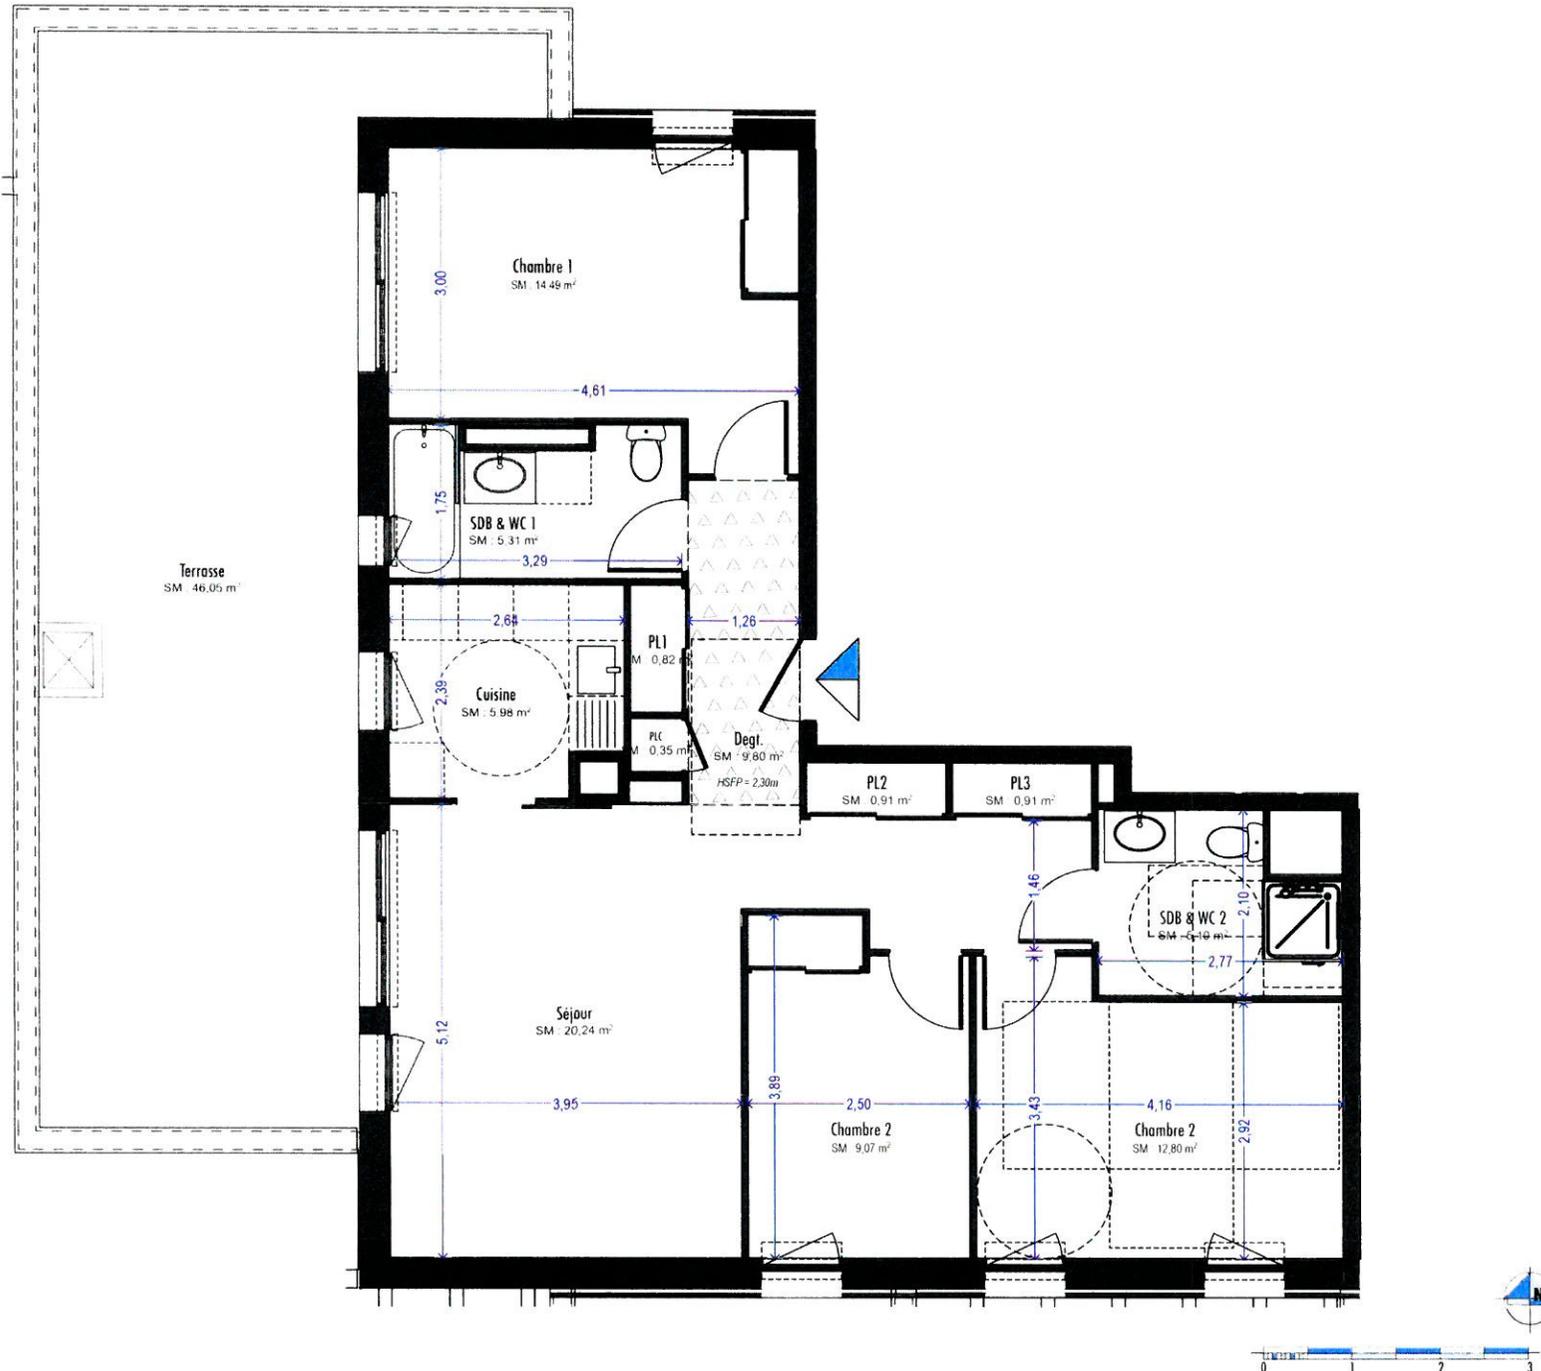

Indice 0 : 02/05/2021 | R+3 | A11 - TYPE 4

PLAN DE LOCALISATION

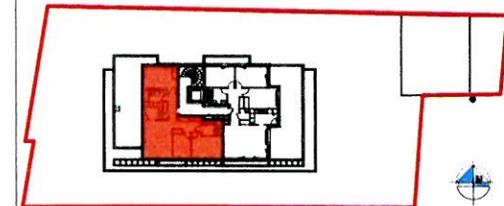

## TABLEAU DES SURFACES

N° APP	DÉSIGNATION	SURFACE
11	Séjour	20,24
	Cuisine	5,98
	Chambre 1	14,49
	Chambre 2	9,07
	Chambre 2	12,80
	SDB & WC 1	5,31
	SDB & WC 2	5,10
	Degt.	9,80
	PL1	0,82
	PL2	0,91
	PL3	0,91
	PLC	0,35
	<b>Total</b>	<b>85,78 m²</b>
	Terrasse	46,05

**Mentions légales :** Des modifications sont susceptibles d'être apportées à ce plan en fonction des nécessités de réalisation, tant en ce qui concerne les dimensions libres que l'équipement. Les surfaces indiquées ainsi que l'encombrement des gaines et la profondeur des placards sont approximatifs. Les retombées, faux plafonds, soffites, gaines et canalisations ainsi que les équipements sont figurés à titre indicatif. La surface globale peut varier de plus ou moins 5%

LG


# RÉSIDENCE AMANDIER

13 LOGEMENTS COLLECTIFS & 2 VILLAS

1381 AVENUE DE L'AMANDIER, 84000 AVIGNON




Image non contractuelle

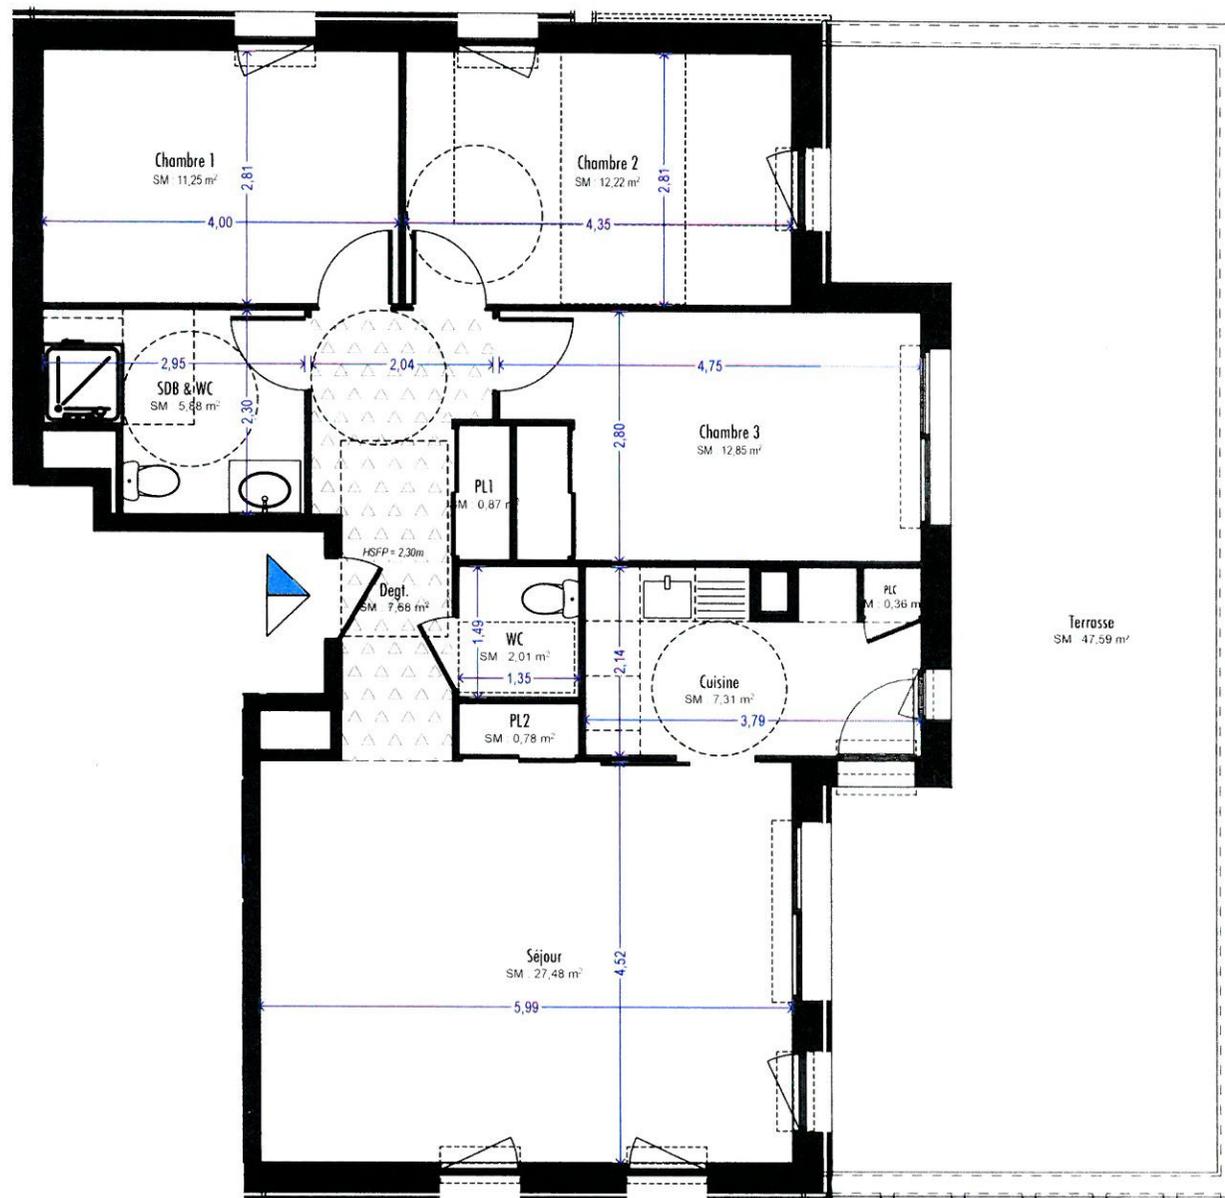

Indice 0 : 02/05/2021 | R+3 | A12 - TYPE 4

PLAN DE LOCALISATION

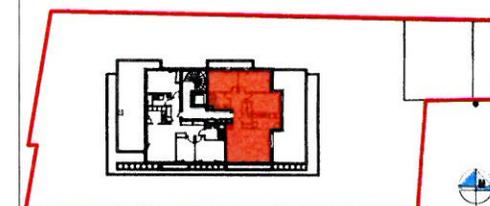

## TABLEAU DES SURFACES

N° APP	DÉSIGNATION	SURFACE
12	Séjour	27,48
	Cuisine	7,31
	Chambre 1	11,25
	Chambre 2	12,22
	Chambre 3	12,85
	SDB & WC	5,88
	Degt.	7,68
	PL1	0,87
	PL2	0,78
	PLC	0,36
	WC	2,01
	<b>Total</b>	<b>88,69 m²</b>
	Terrasse	47,59

**Mentions légales :** Des modifications sont susceptibles d'être apportées à ce plan en fonction des nécessités de réalisation, tant en ce qui concerne les dimensions libres que l'équipement. Les surfaces indiquées ainsi que l'encombrement des gaines et la profondeur des placards sont approximatifs. Les retombées, faux plafonds, soffites, gaines et canalisations ainsi que les équipements sont figurés à titre indicatif. La surface globale peut varier de plus ou moins 5%